

Prova pratica

Ai candidati e' assegnato un edificio industriale dismesso, originariamente utilizzato a deposito, e collocato nella prima pianura bolognese. Il suo asse longitudinale e' orientato in direzione est/ovest. La struttura portante e' in pilastri in muratura, sui quali scaricano travi reticolari metalliche. Il manto di copertura è in coppi, semplicemente appoggiati su guaina e sottostante tavolato.

Nei limiti del volume, si richiede la progettazione di una residenza collettiva, che i candidati potranno declinare a loro piacere (co-housing, housing sociale, studentato ecc). È consentito modificare le aperture esterne e gli accessi.

Gli elaborati minimi richiesti sono piante, sezioni, 2 prospetti in scala 1:200 e almeno un dettaglio significativo delle soluzioni strutturali e tecnologiche adottate.


Relazione di progetto

Con riferimento alla prova pratica assegnata, ai candidati e' richiesto di motivare le scelte di progetto, tanto in rapporto al tema generale quanto nei confronti dell'edificio assegnato. In particolare, si dovranno specificare le misure di efficienza energetica adottate e le scelte strutturali perseguite rispetto all'edificio esistente.


Prova scritta

Architettura e preesistenze. Il candidato illustri il percorso conoscitivo propedeutico ad un intervento di architettura contemporanea che si inserisce in un contesto storicizzato.


pianta piano terra

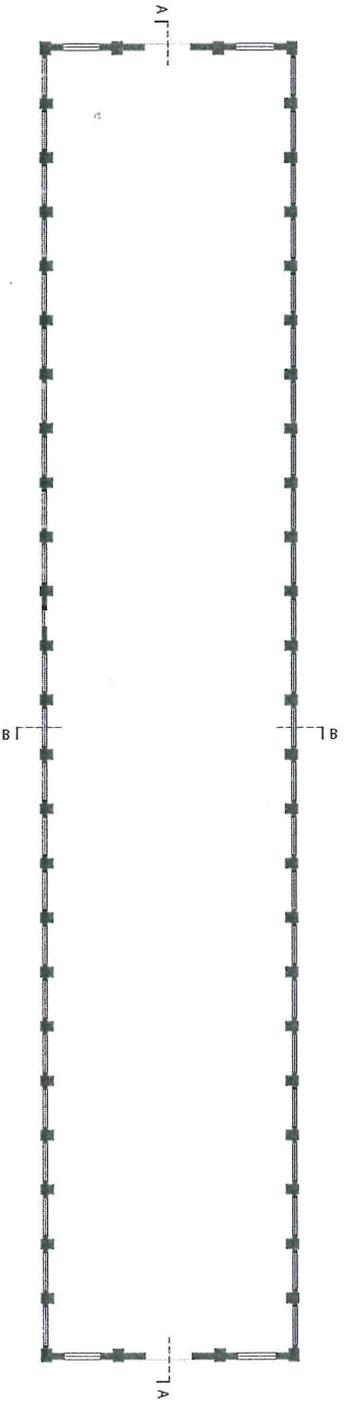


sezione longitudinale AA

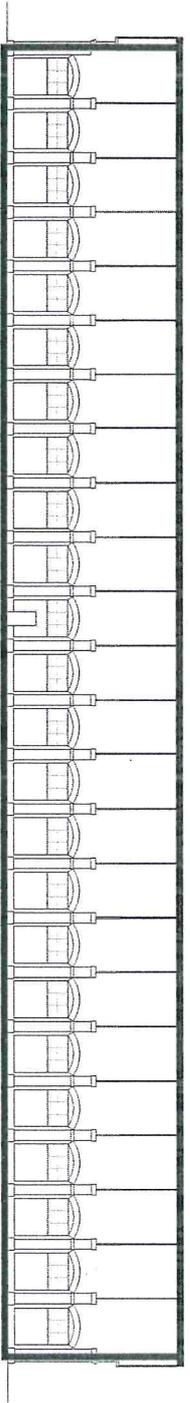


prospetto nord

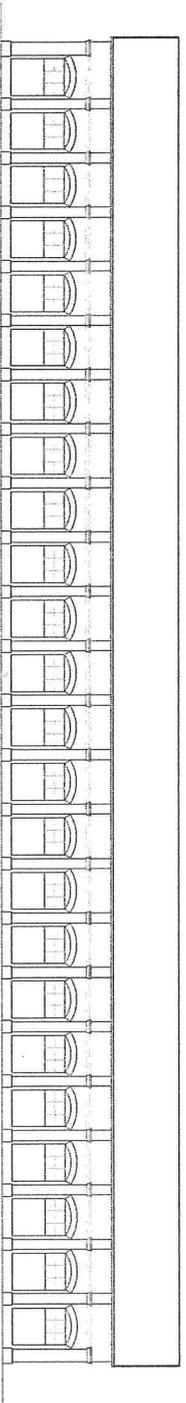


prospetto sud

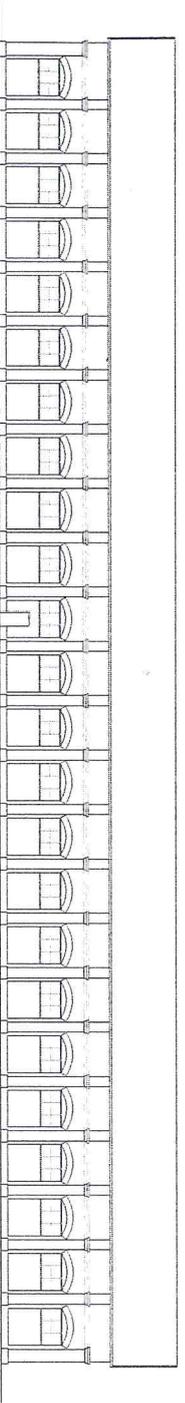

sezione trasversale BB

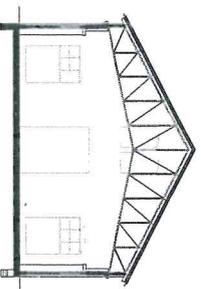

prospetto est

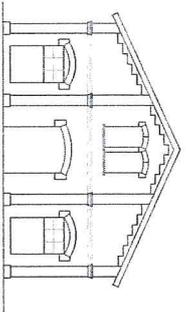

prospetto ovest

