COMPLESSO SANTA LUCIA - PLANIMETRIA PERCORSI EVACUAZIONE

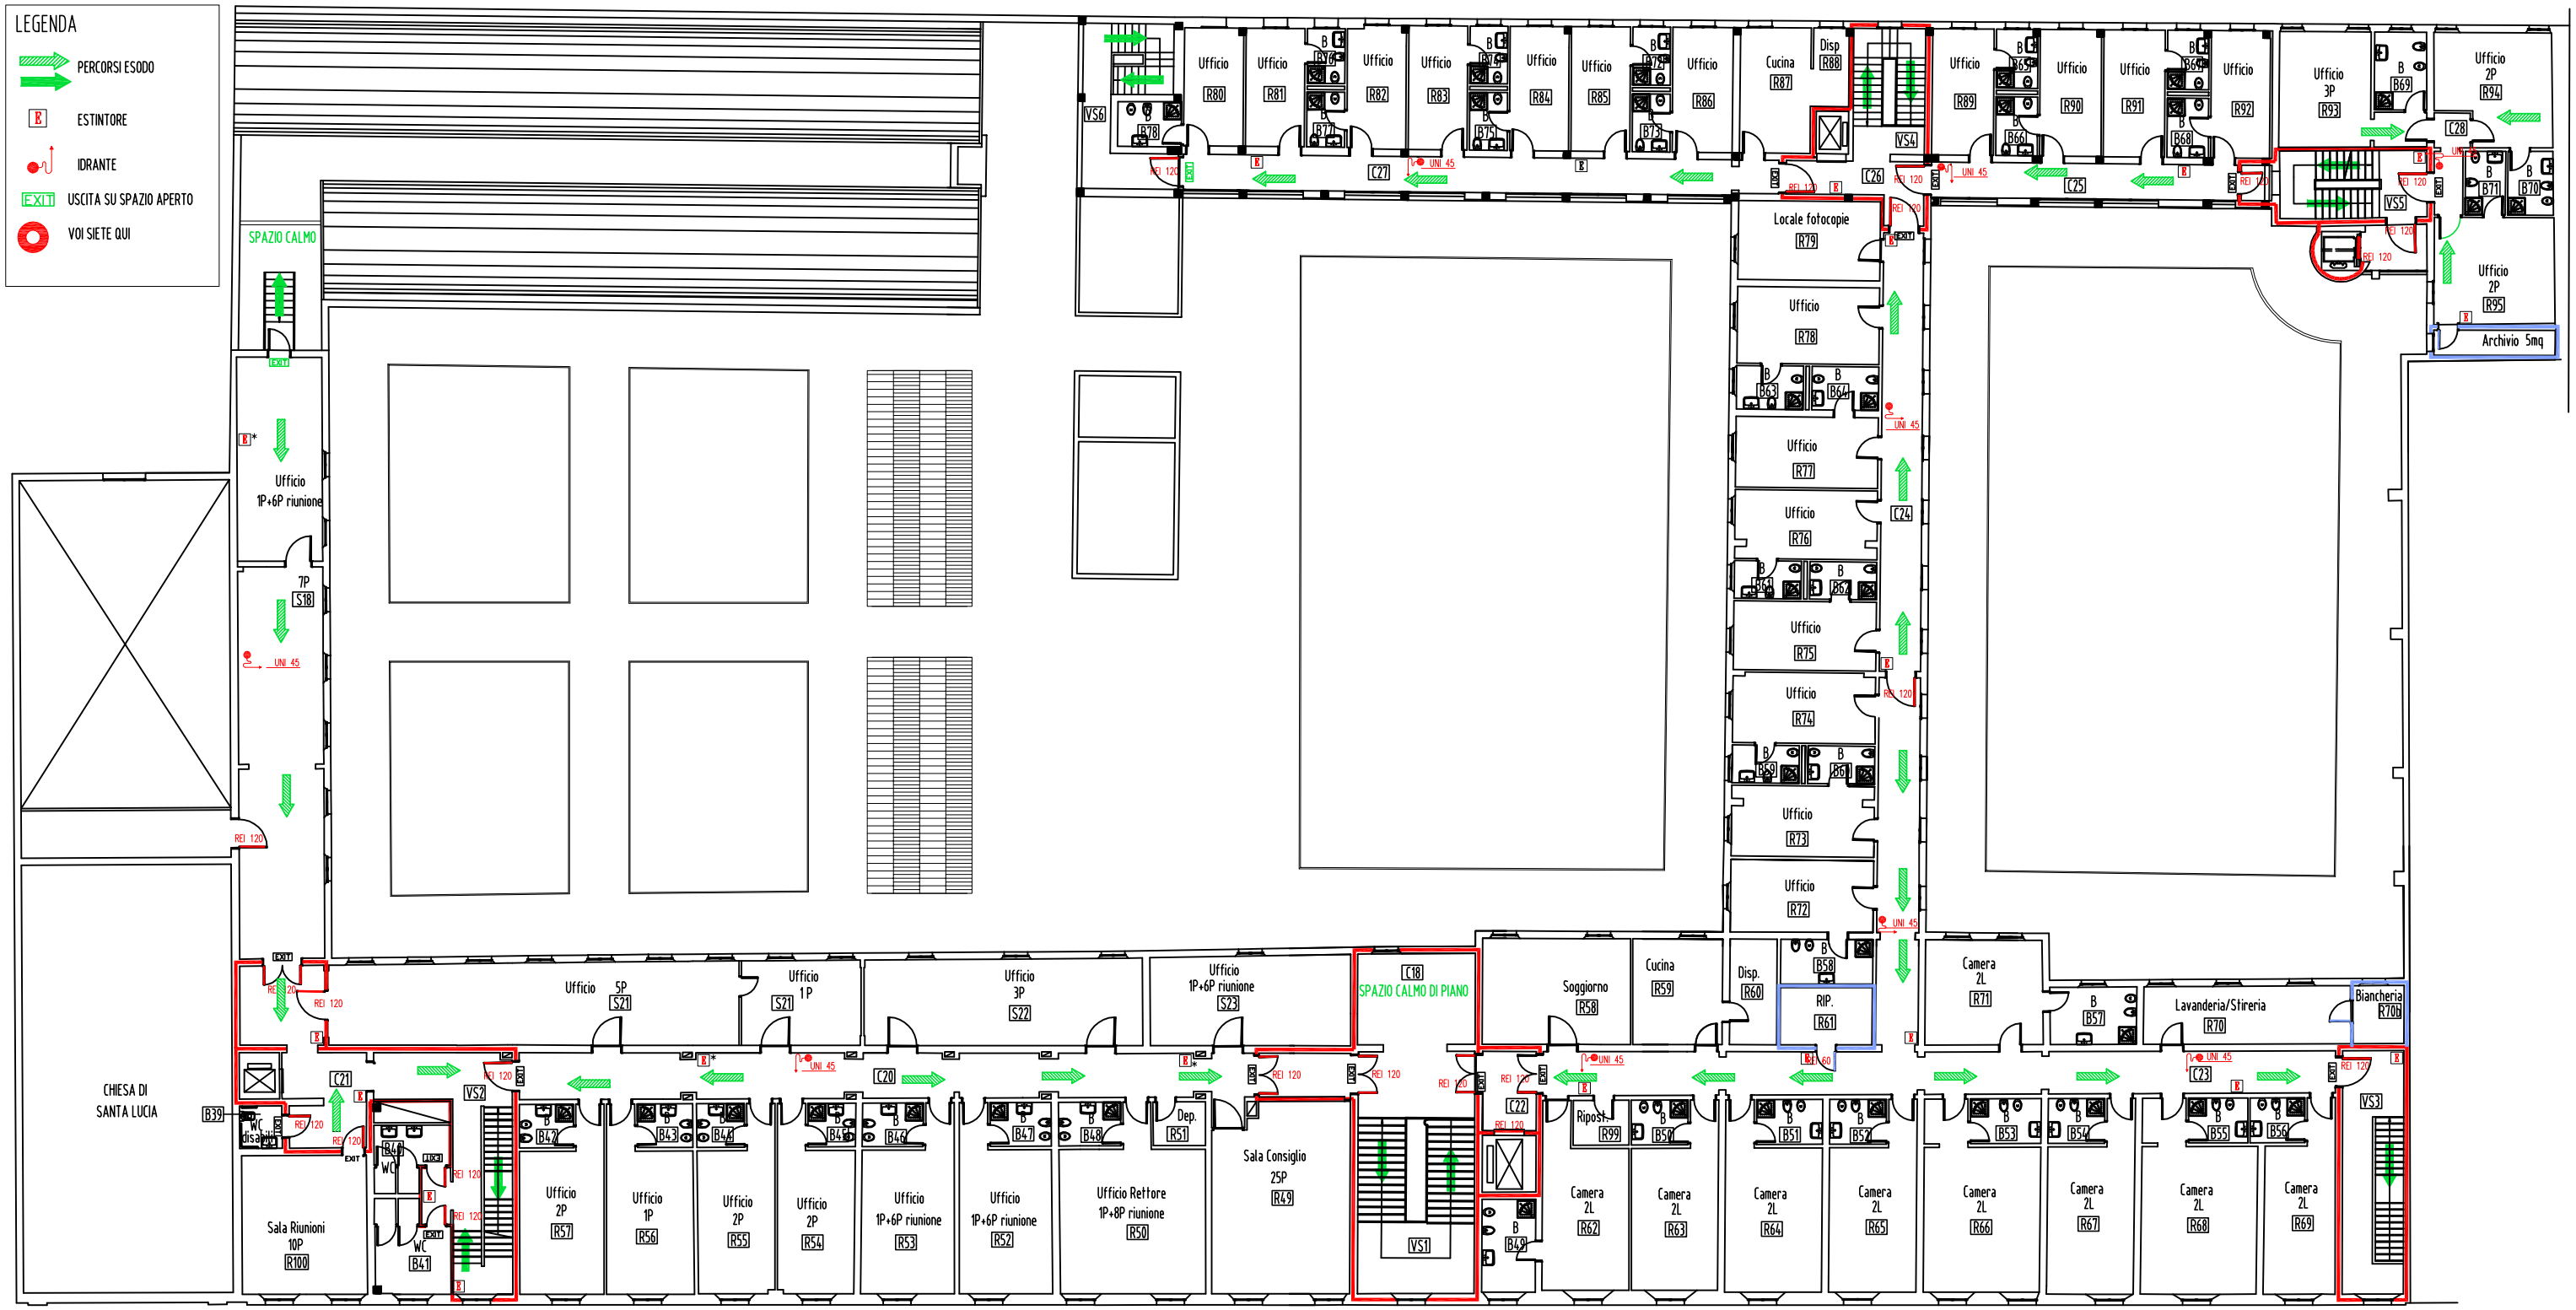

PIANTA PIANO PRIMO