Palazzo Turchi di Bagno - Piano terra
Laboratorio didattico PTB.E32.PTE.T45
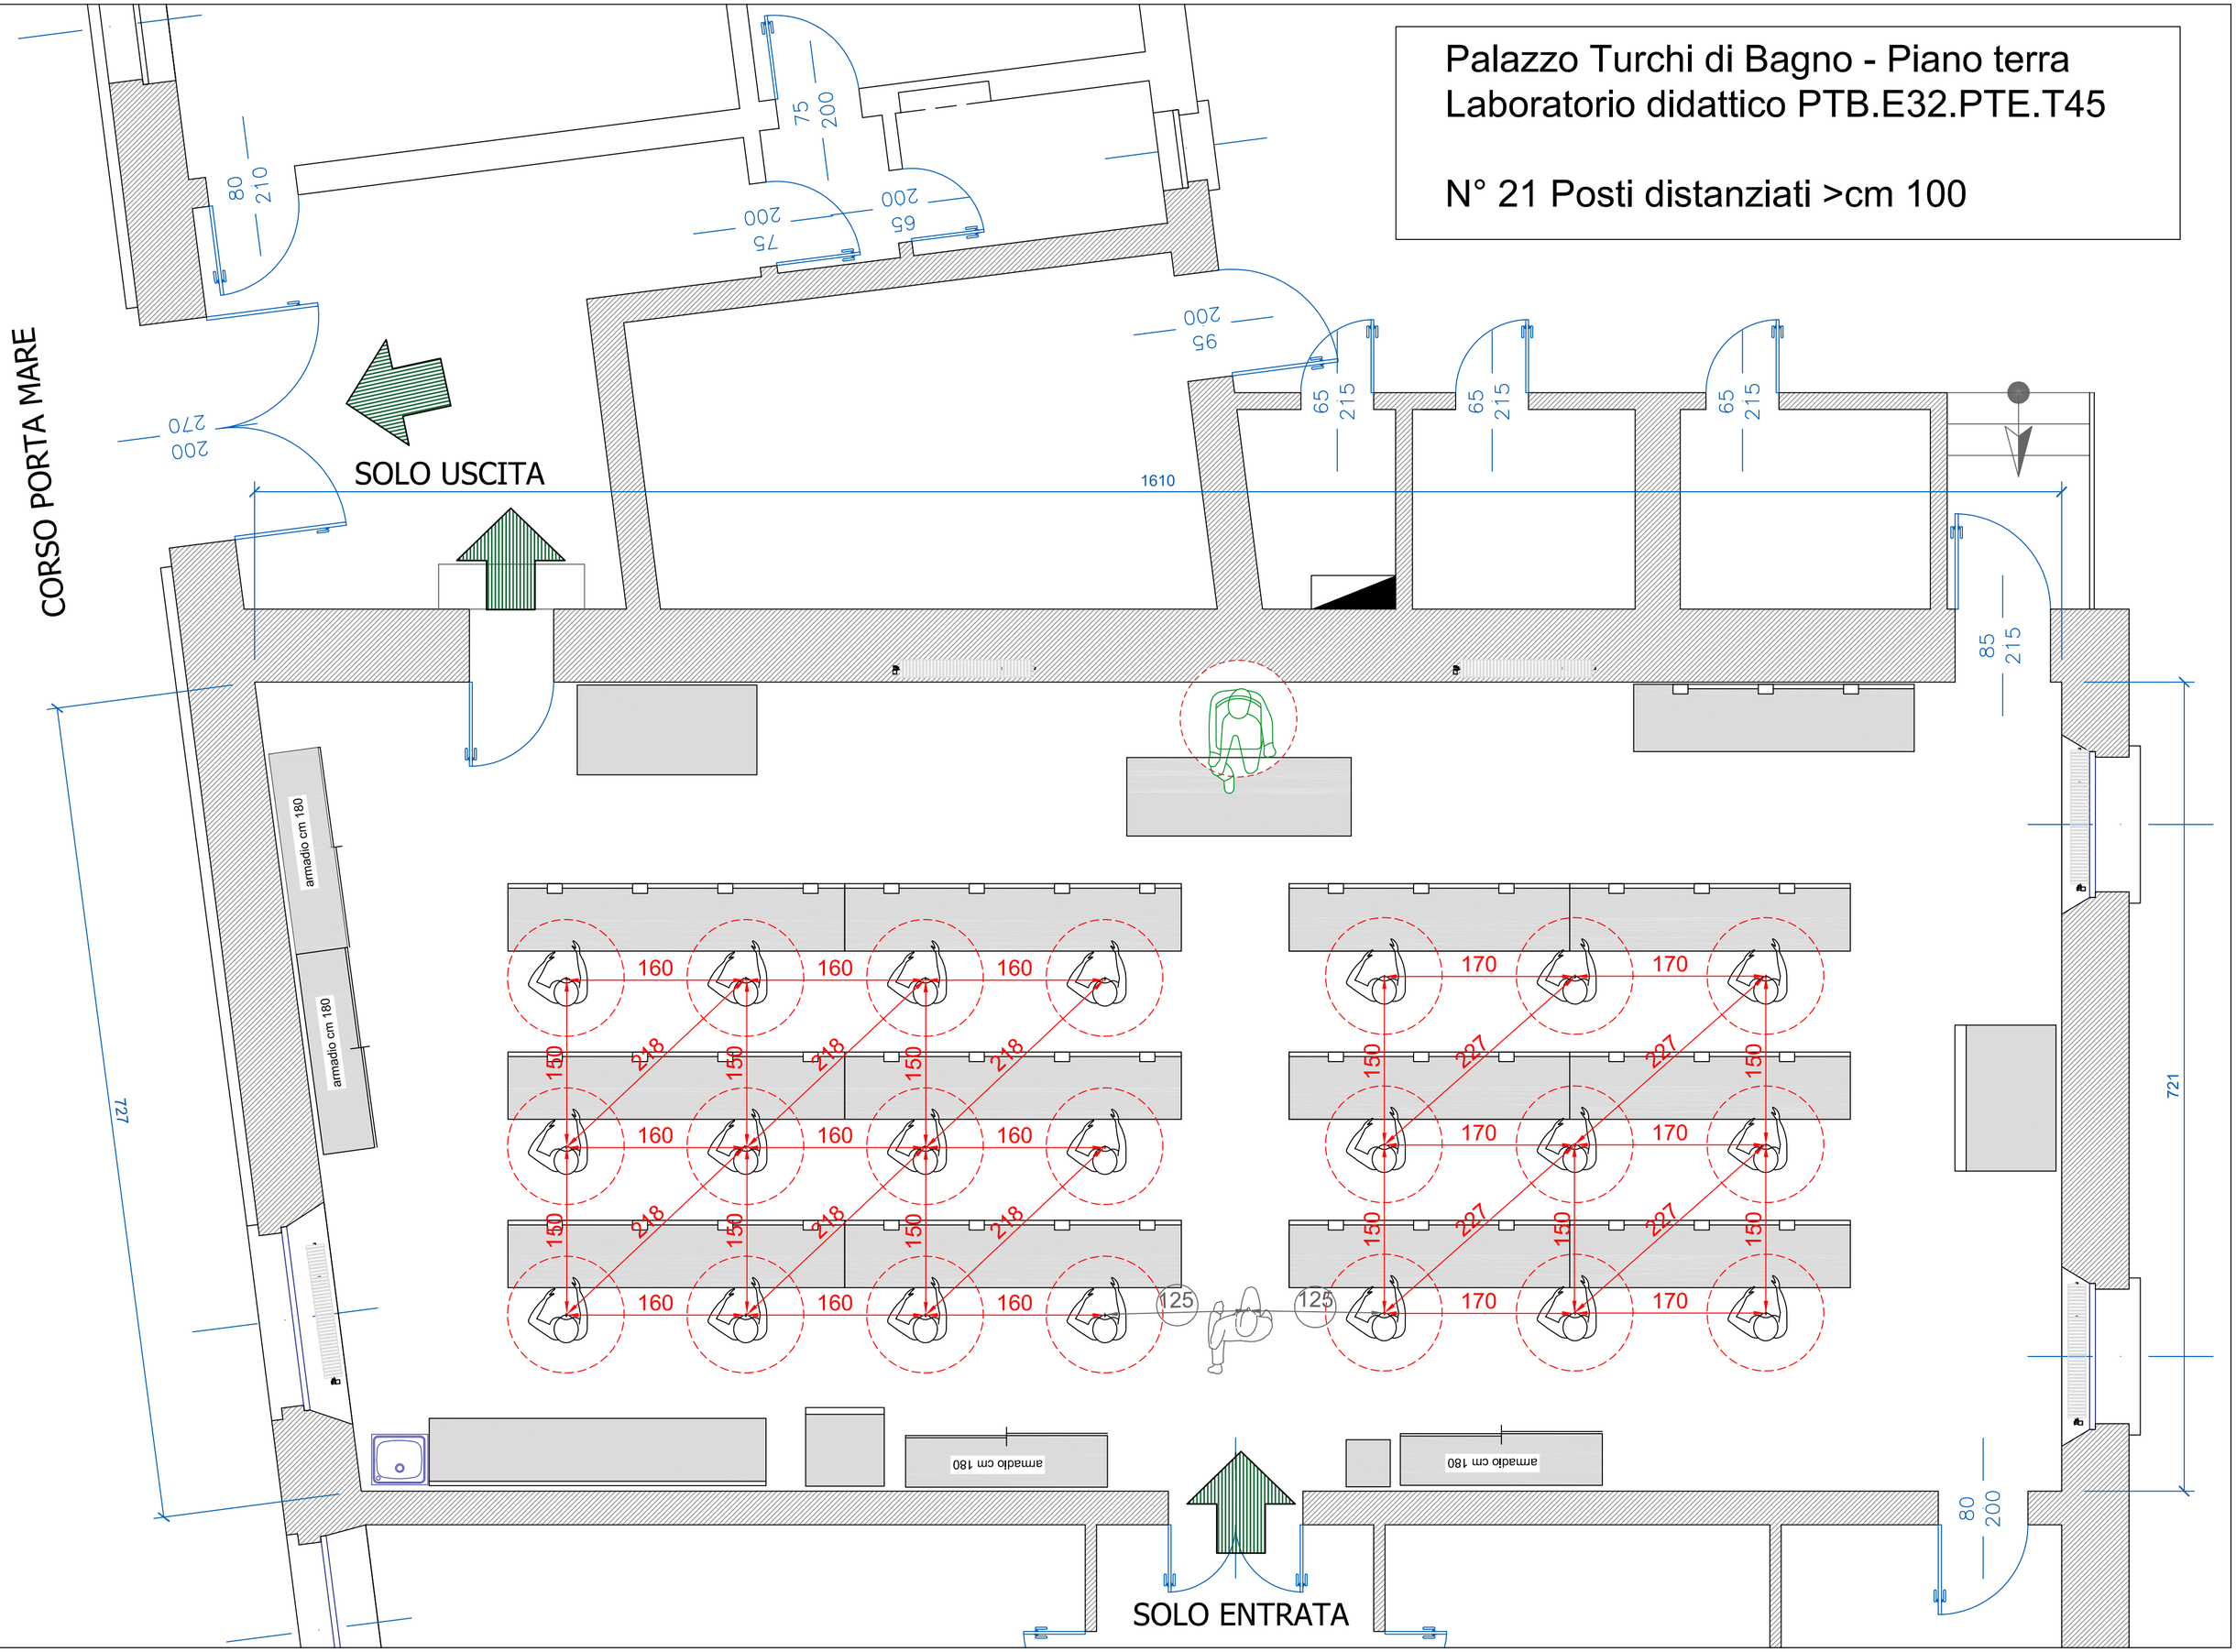
N° 21 Posti distanziati >cm 100